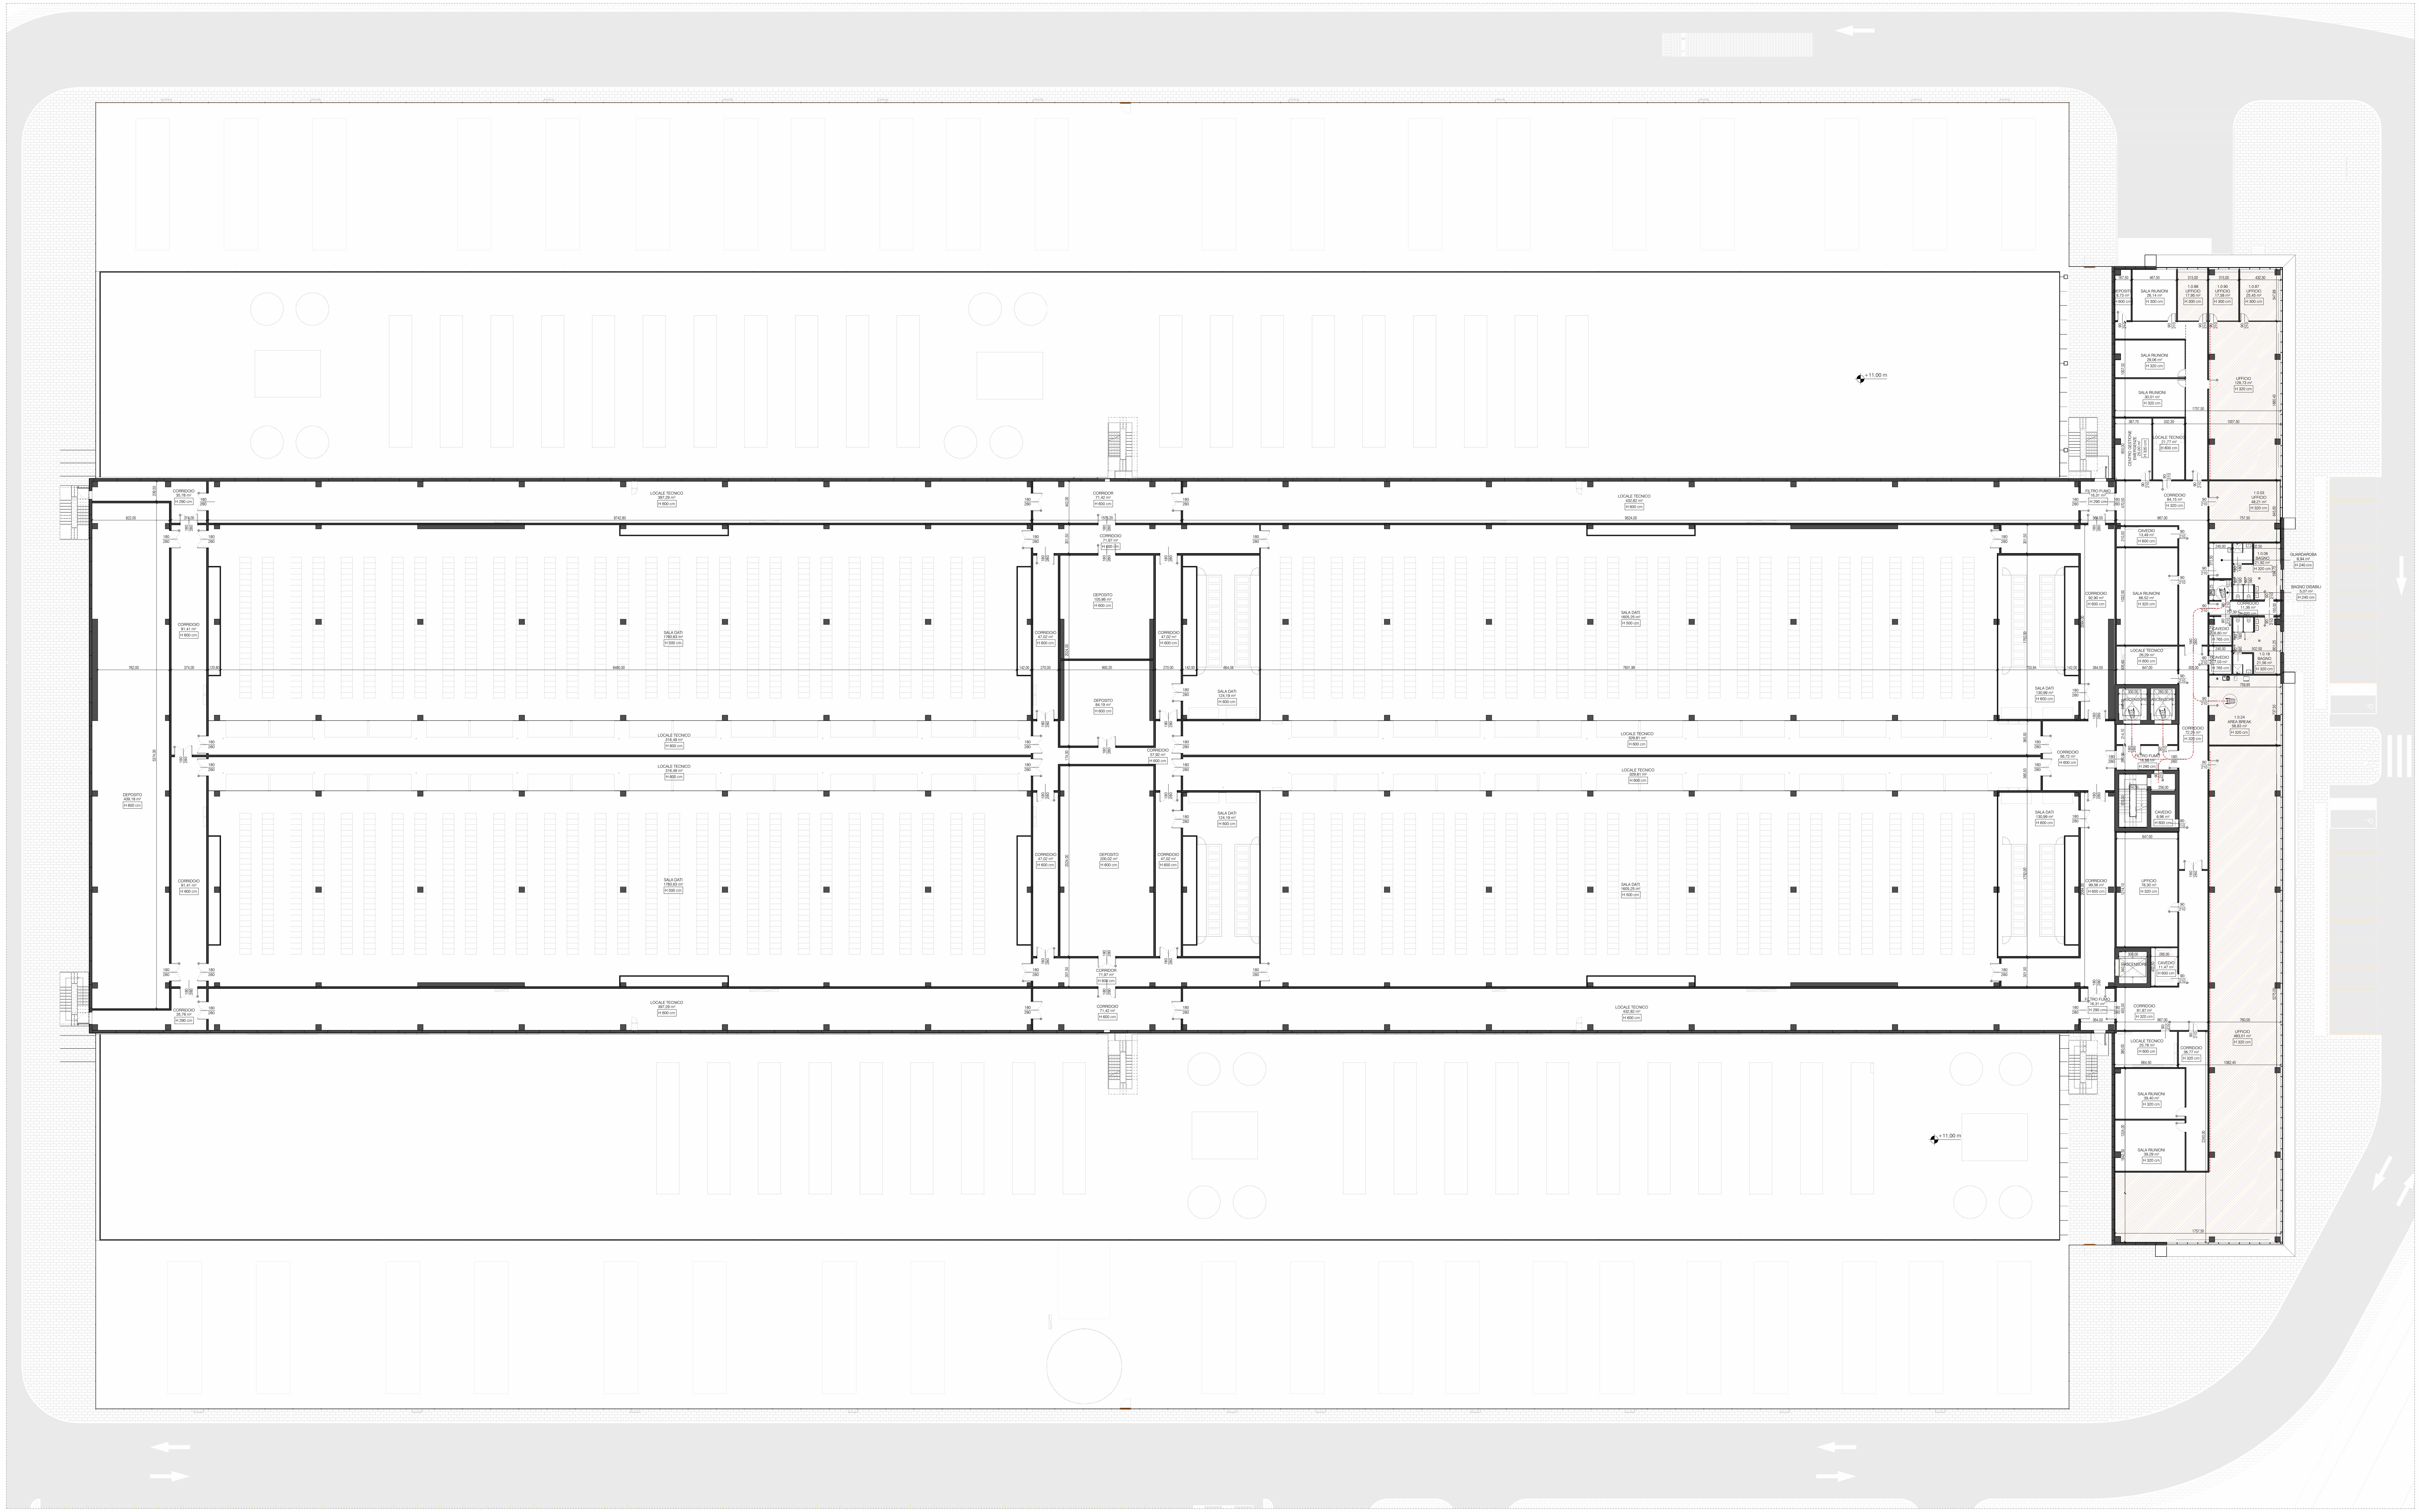
+11.00 m
DEPOSITO 8,73 m² H 600 cm
SALA RIUNIONI 26,14 m² H 300 cm
1.0.88 UFFICIO 17,95 m² H 300 cm
1.0.90 UFFICIO 17,58 m² H 300 cm
1.0.87 UFFICIO 25,45 m² H 300 cm
SALA RIUNIONI 29,06 m² H 320 cm
SALA RIUNIONI 30,01 m² H 320 cm
UFFICIO 128,73 m² H 320 cm
CENTRO GESTIONE EMERGENZE 25,00 m² H 320 cm
LOCALE TECNICO 21,77 m² H 600 cm
FILTRO FUMO 16,31 m² H 290 cm
CORRIDOIO 84,15 m² H 320 cm
1.0.03 UFFICIO 48,21 m² H 320 cm
CAVEDIO 13,49 m² H 600 cm
1.0.08 BAGNO 21,92 m² H 320 cm
GUARDAROBA 8,94 m² H 240 cm
BAGNO DISABILI 5,07 m² H 240 cm
CORRIDOIO 92,90 m²
SALA RIUNIONI 66,52 m²
SALA DATI
LOCALE TECNICO
CORRIDOIO
DEPOSITO
N

Stato di Progetto - Pianta Piano Primo
1 : 200

LEGENDA

▨ LOCALI CON PERMANENZA DI PERSONE

▣ PILETTA DI SCARICO SIFONATA

H 300 cm ALTEZZA CONTROSOFFITTO (DOVE NON INDICATO, IL LOCALE E' ALTO FINO ALL' INTRADOSSO DELLA COPERTURA)

LEGENDA ACCESSIBILITà

Riferimenti normativi: L.13/89, L.R.6/89 e D.M. n.236/89

Dimensione min. cabina ascensore = m 1,37 x m 1,50 (L.R. 6/89)

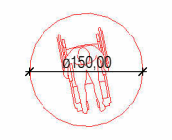

Rotazione 360°

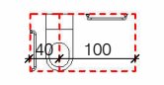

Accostamento WC

Percorso disabili

Accostamento Lavabo

LEGENDA RAPPORTI ILLUMINANTI

Riferimenti normativi: Capo III, Sezione I, articolo 124 del Regolamento Edilizio Locale

LEGENDA RAPPORTI AERANTI

Riferimenti normativi: Capo III, Sezione I, articolo 123 del Regolamento Edilizio Locale come riportato di seguito:

Ventilazione attivata
1. In sostituzione della ventilazione naturale è ammessa quella di tipo attivato con sistemi permanenti di estrazione meccanica dell 'aria, nel rispetto della normativa tecnica ed igienico-sanitaria, nei seguenti casi:
a) locali destinati ad uffici;

LEGENDA DOTAZIONE SPOGLIATOI

Riferimenti normativi: Titolo III, art 3.11.6 e 3.11.8 del Regolamento Locale di Igiene tipo Regione Lombardia.
I pavimenti e le pareti fino ad altezza min. m 2,00 saranno rivestiti in ceramica in tutti i locali destinati a servizi igienici alla persona, quali bagni, antibagni, wc, docce, spogliatoio, ecc.

A_SS_Verifica RAI_P1

Codice Locale	Destinazione d'uso	Sup di Pavimento (SP)	Altezza Locale	Superficie Finestrata (SF)	Superficie Illuminante	Rf = SF/SP	Verifica > 0,125 (1/8)
P01_L.F.							
1.0.90	UFFICIO	17,58 m²	300,00	6,00 m²	2,20 m²	0,341	VERIFICATO
1.0.88	UFFICIO	17,95 m²	300,00	7,92 m²	2,24 m²	0,441	VERIFICATO
1.0.18	BAGNO	21,56 m²	320,00	6,60 m²	2,69 m²	0,306	VERIFICATO
1.0.08	BAGNO	21,92 m²	320,00	6,60 m²	2,74 m²	0,301	VERIFICATO
1.0.87	UFFICIO	25,45 m²	300,00	19,44 m²	3,18 m²	0,764	VERIFICATO
1.0.03	UFFICIO	48,21 m²	320,00	15,48 m²	6,03 m²	0,321	VERIFICATO
1.0.24	AREA BREAK	56,83 m²	320,00	13,20 m²	7,10 m²	0,232	VERIFICATO
1.0.67	UFFICIO	245,65 m²	320,00	34,32 m²	30,71 m²	0,140	VERIFICATO
1.0.76	UFFICIO	605,05 m²	320,00	134,64 m²	75,63 m²	0,223	VERIFICATO

* RF - Rapporto tra superficie finestrata e superficie di pavimento (SP)

	IL RICHIEDENTE	IL PROGETTISTA

REV	DATA / DATE:	DESCRIZIONE / DESCRIPTION:

PROGETTISTA:
L22 è una divisione di:
Lombardini22 S.p.A.
Via Lombardini 22 20143 Milano, Italia
T +39 02 36 59 62 00 F +39 02 83 20 13 97
info@l22.it www.l22.it

Capitale sociale Euro 100 000 i.v.
C.F./P.IVA: 05505600964 R.E.A. 1827099

Sistema di gestione qualità conforme alla UNI EN ISO
9001:2008 - Certificato Nr. 50 100 8319 da TÜV Italia

Black & White Engineering:
69 Wilson Street London, EC2A 2BB
United Kingdom
www.bw-engineering.com

STRUTTURE:
Studio Progetti Strutturali
Ing. Arturo Donadio
Via M. Gioia 64 20125 Milano, Italia
T +39 02 66 94 887 F +39 02 6794199
segreteria@spssrl-mi.it www.spssrl-mi.it

C.F./P.IVA: 10807630156 R.E.A. 1409653

COMMITTENTE / CLIENT:
INFRASTRUCTURE ITALIA LAND 5 S.r.l.
Via del Bosco Rinnovato, 6 Palazzo U4 20090 Assago (MI)

PROGETTO / PROJECT:
MIL 05
Via Galileo Galilei SNC, Vignate (MI)

PROGETTISTA / DESIGNER:
L22 - Marco Amosso - Iscritto all'Ordine degli Architetti di Torino n°4157
Indirizzo: Via Elia Lombardini 22, 20143, Milano - Mail: ufficio.tecnico@l22.it - Pec: lombardini22@legalmail.it

OGGETTO / OBJECT:
Permesso di Costruire art. 10 DPR 380/2001 - Intervento di nuova costruzione di edifici a destinazione produttivo

TITOLO / DESCRIPTION:
STATO DI PROGETTO
Pianta piano primo
Verifica Rapporti Aeroilluminanti
Verifica Superamento delle barriere architettoniche

DISEGNATO DA: DRAWN BY:	CONTROLLATO DA: CHECKED BY:	DATA/ DATE:	SCALA / SCALE:	DATA REV.:
CBU	DFO	15/05/2024	1:200	

FORMAT:	NOME FILE / FILE NAME:	COMMESSA / JOB:	TAVOLA / DRAWING:	REV.:
A0	4025_L22_AC-007-11	4025	AC-007-1	

DRAFT

© Lombardini22 S.p.A. ES DT (rev.-) (L.663/41 Art.2575)